
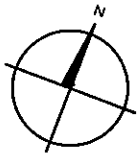


# 資料 2

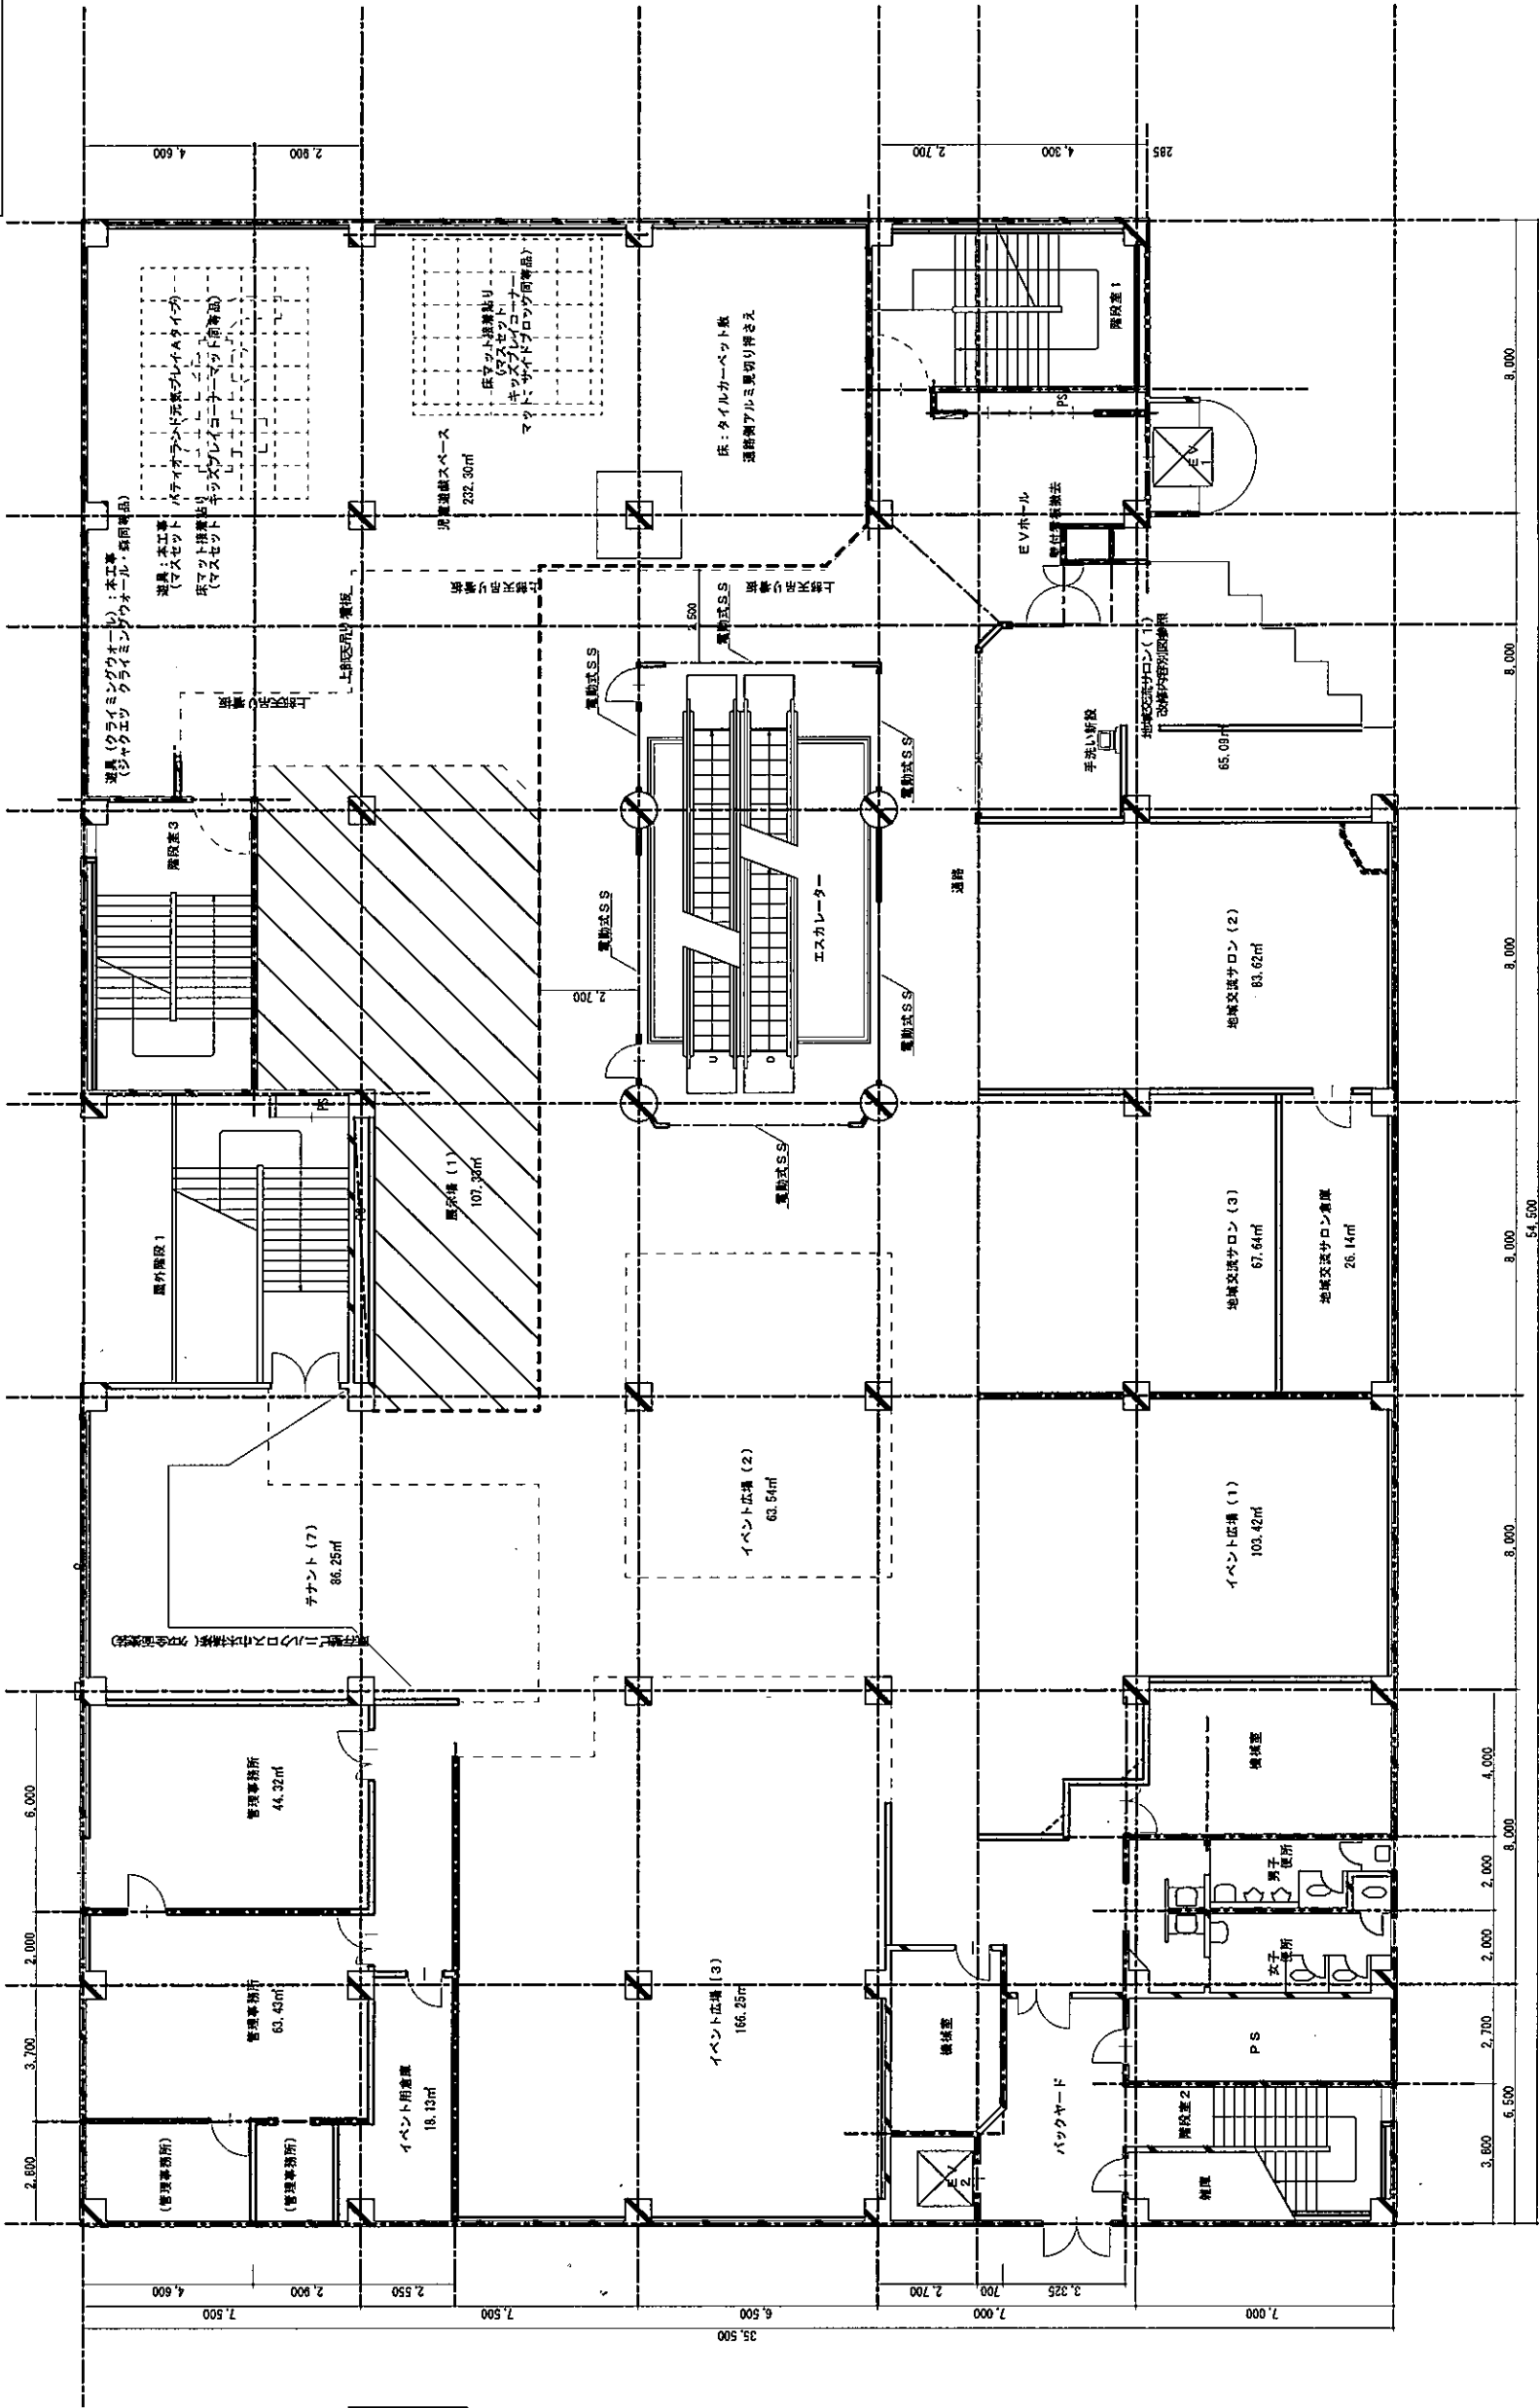

平面図凡例

	安全柵・ネット設置
	増設・大型遊具設置

NO.	2階平面図	NO.	*/
TITLE	2階平面図	SCALE	A1:1/100, A3:1/200, A4:1/300
JOBNAME	上市町まちなか交流プラザ内こども広場拡充事業		
OWN.	DATE	DATE	DATE
CHRD.	DATE	DATE	DATE
APPD.	DATE	DATE	DATE
REVISION			