資料3　断面図

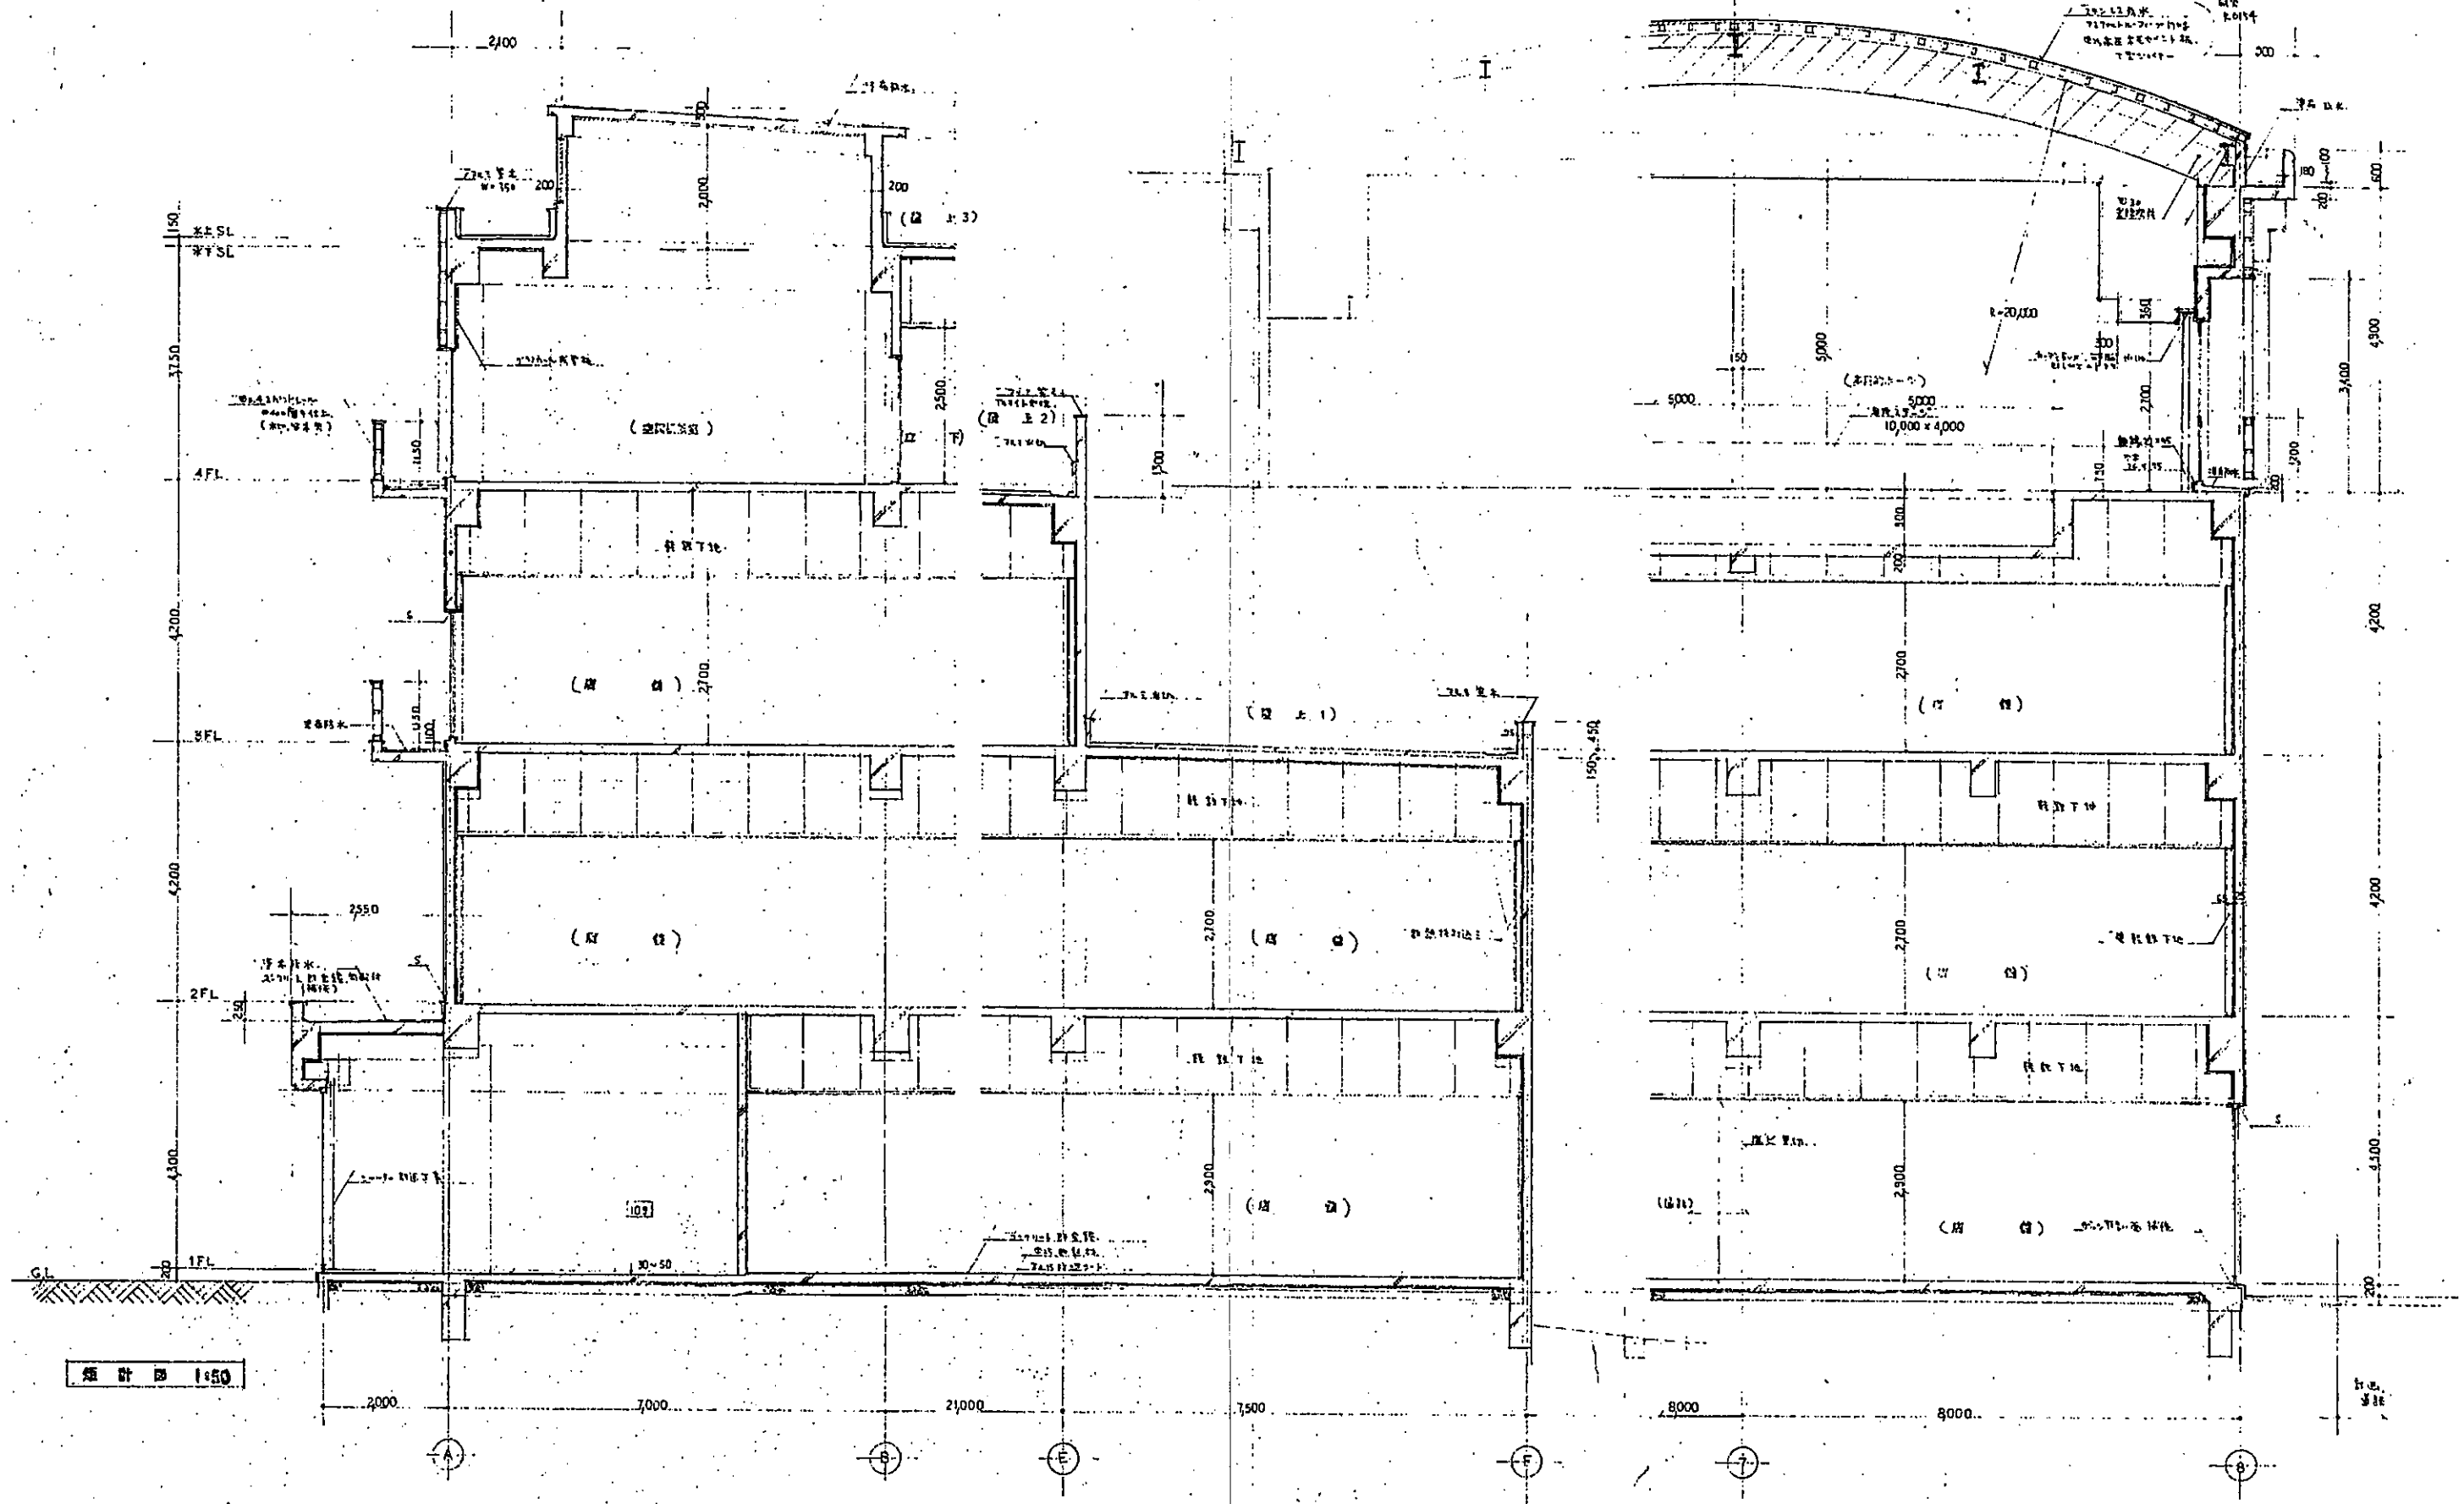

TOP 株式会社 ピートープ一級建築士事務所		REVISION	APPD. / DATE '12.08	CHKD. / DATE '12.08	DWN. / DATE '12.08	JOB.NAME まちなか交流プラザ整備工事（建築主体工事）	TITLE 〔参考〕矩計図 / SCALE –	NO. A－06 ** / ** 枚/内
								一級建築士登録 第236706号 浜出康郎